


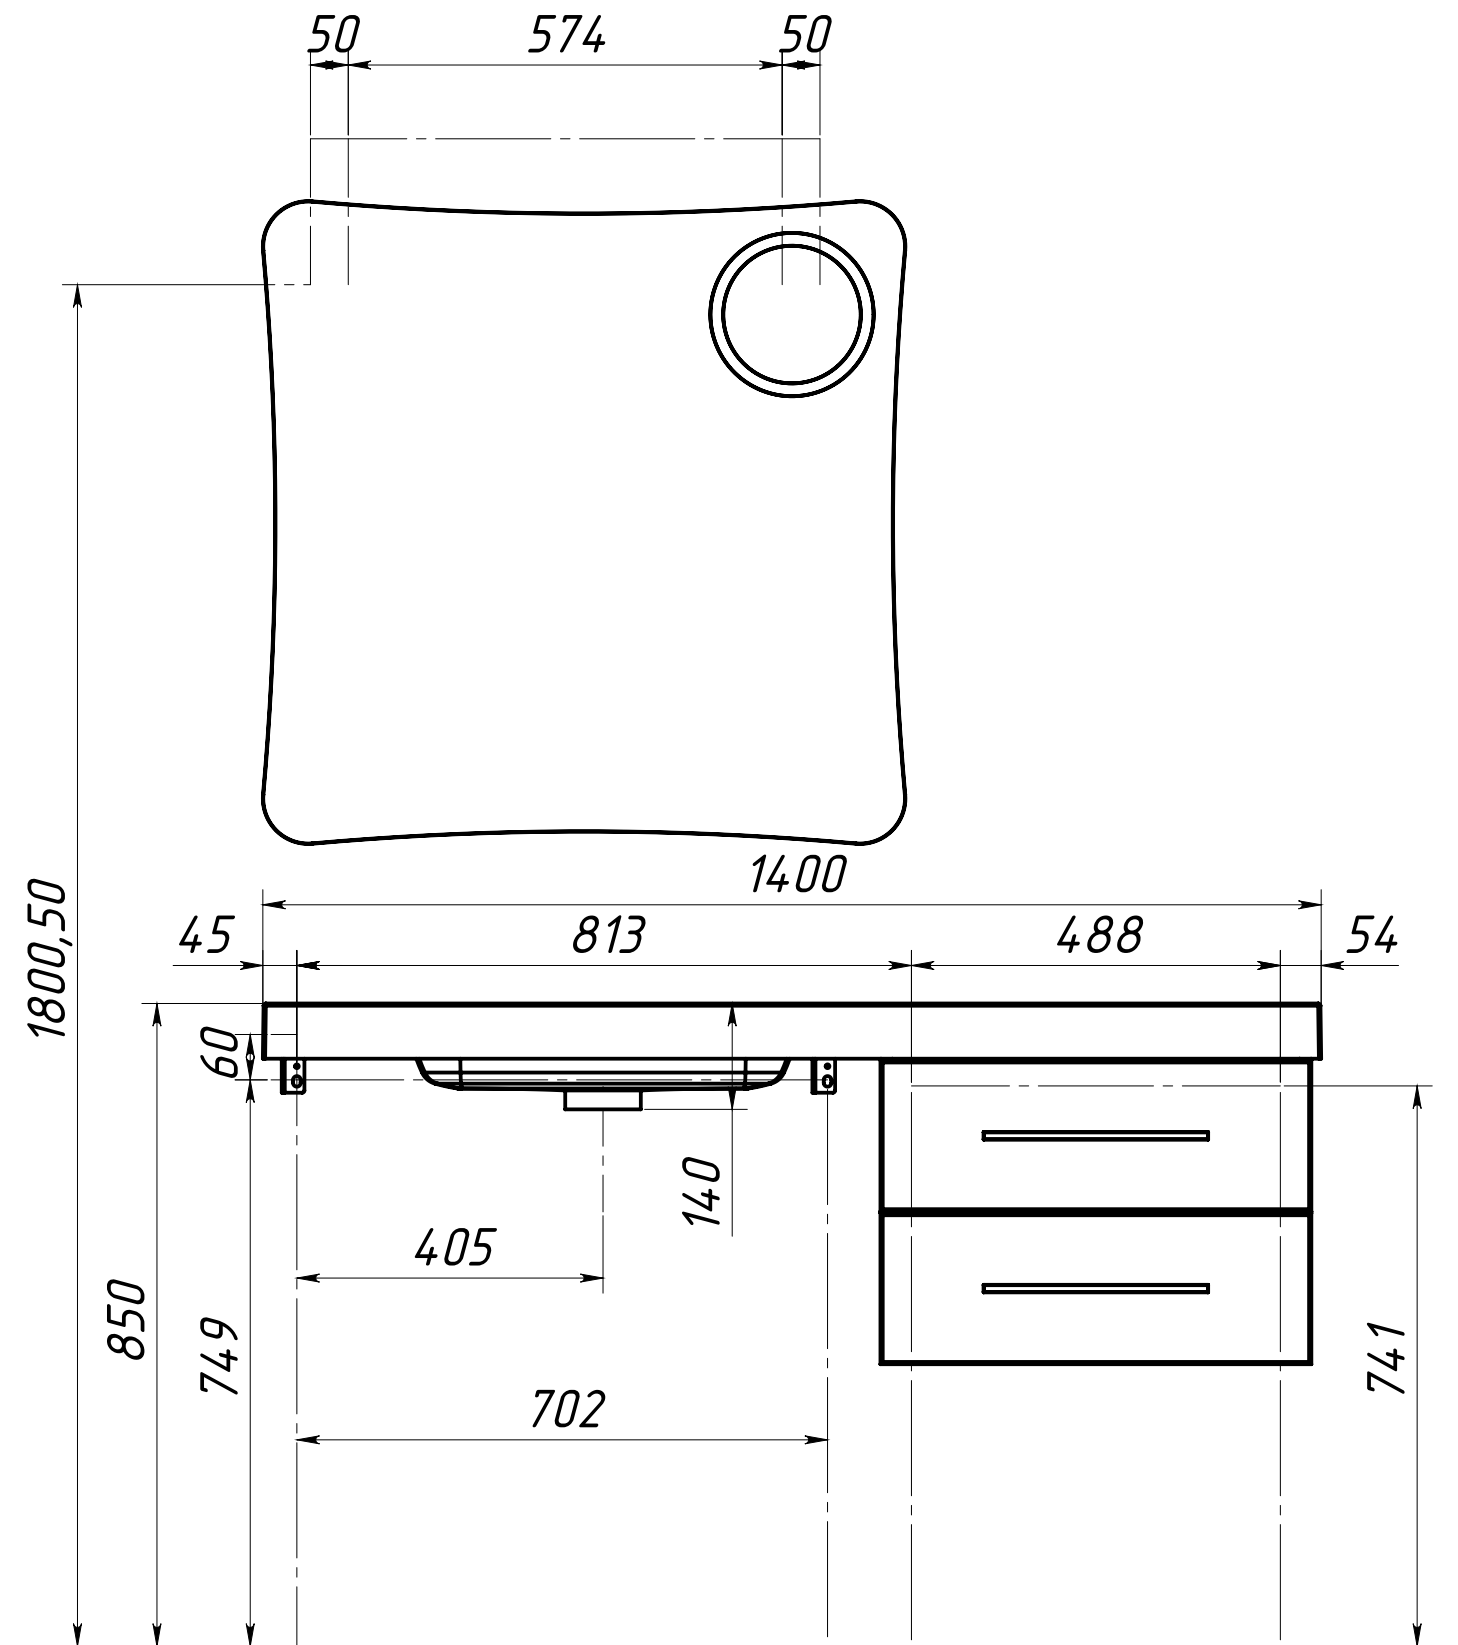
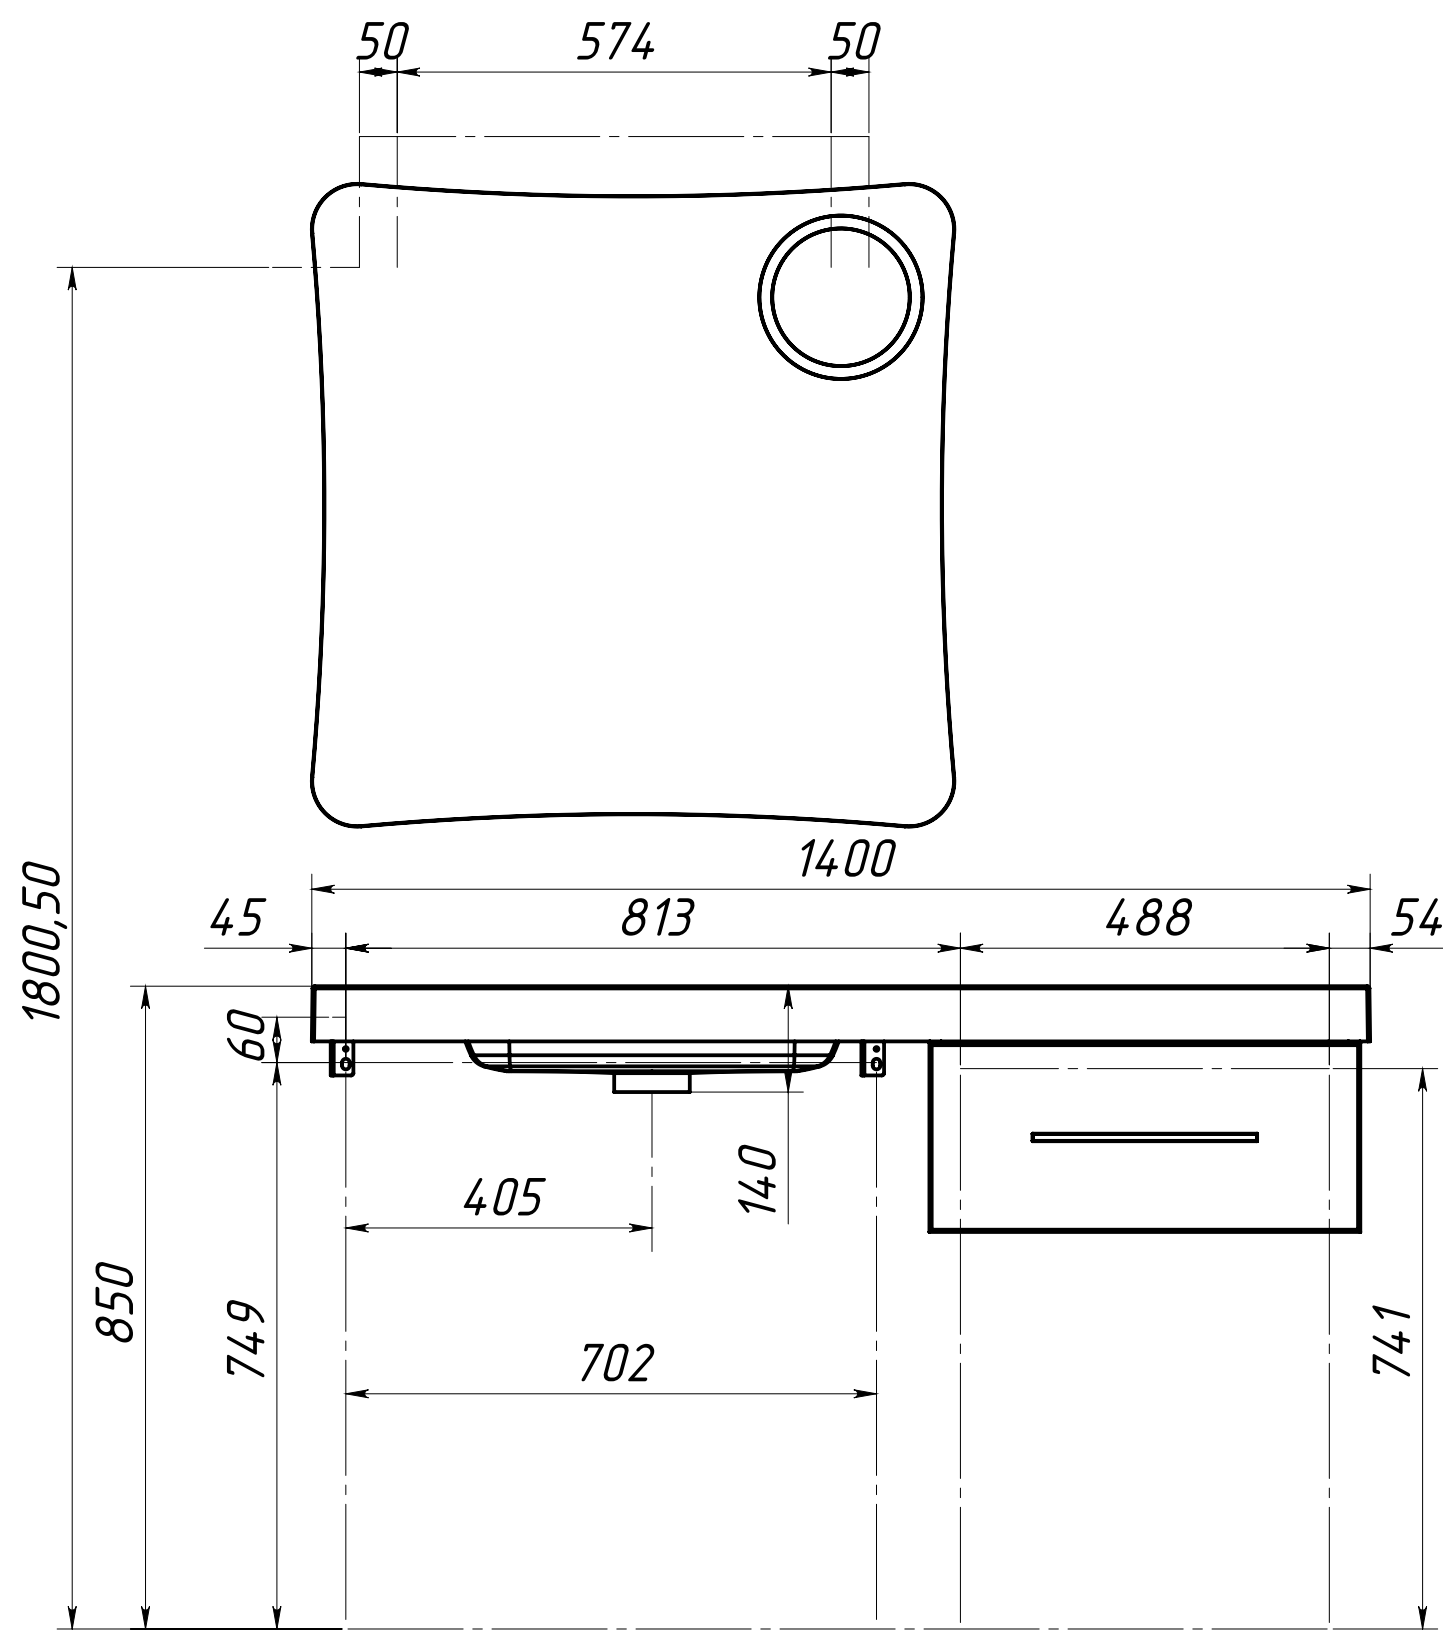
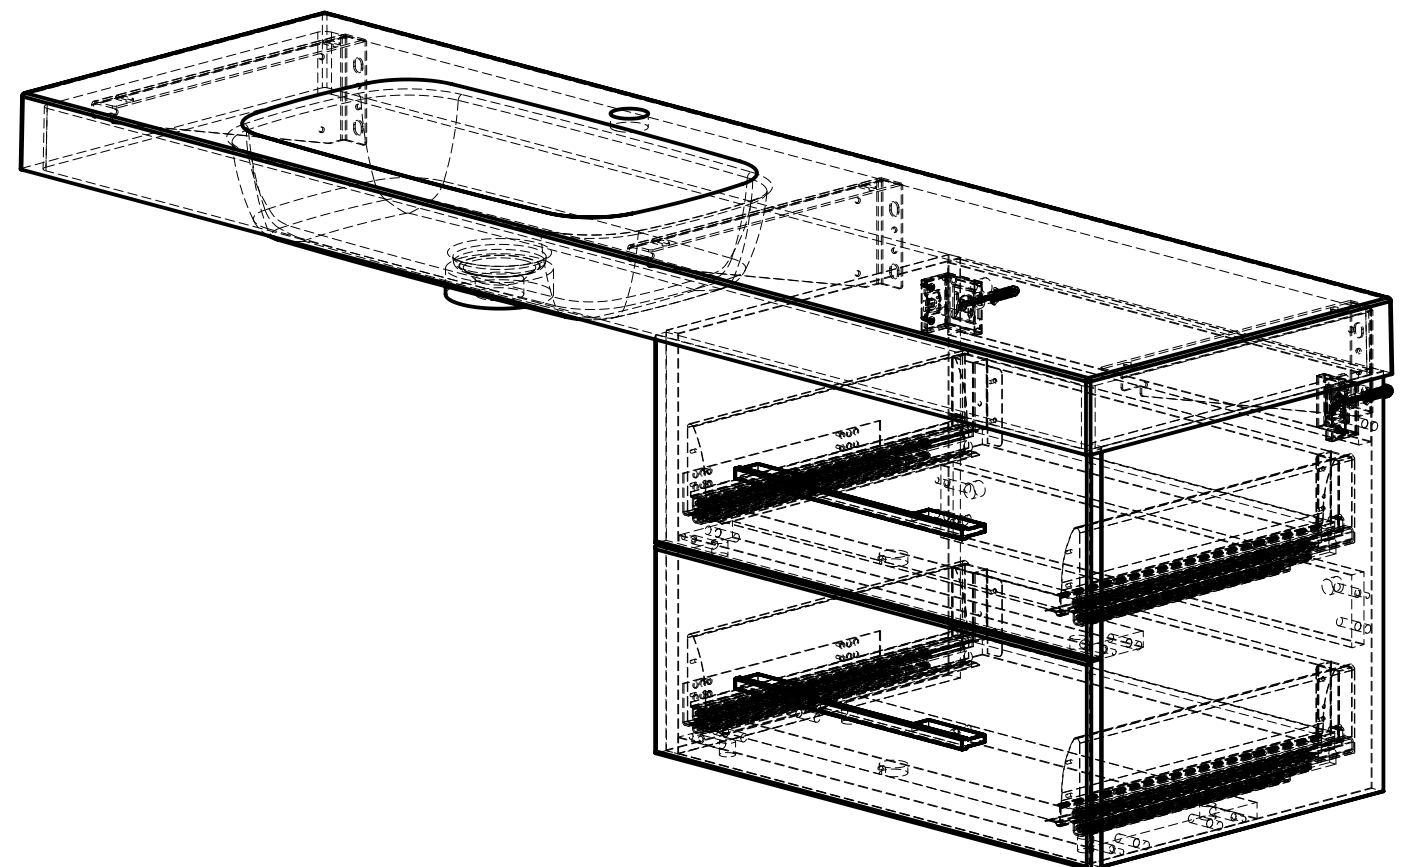
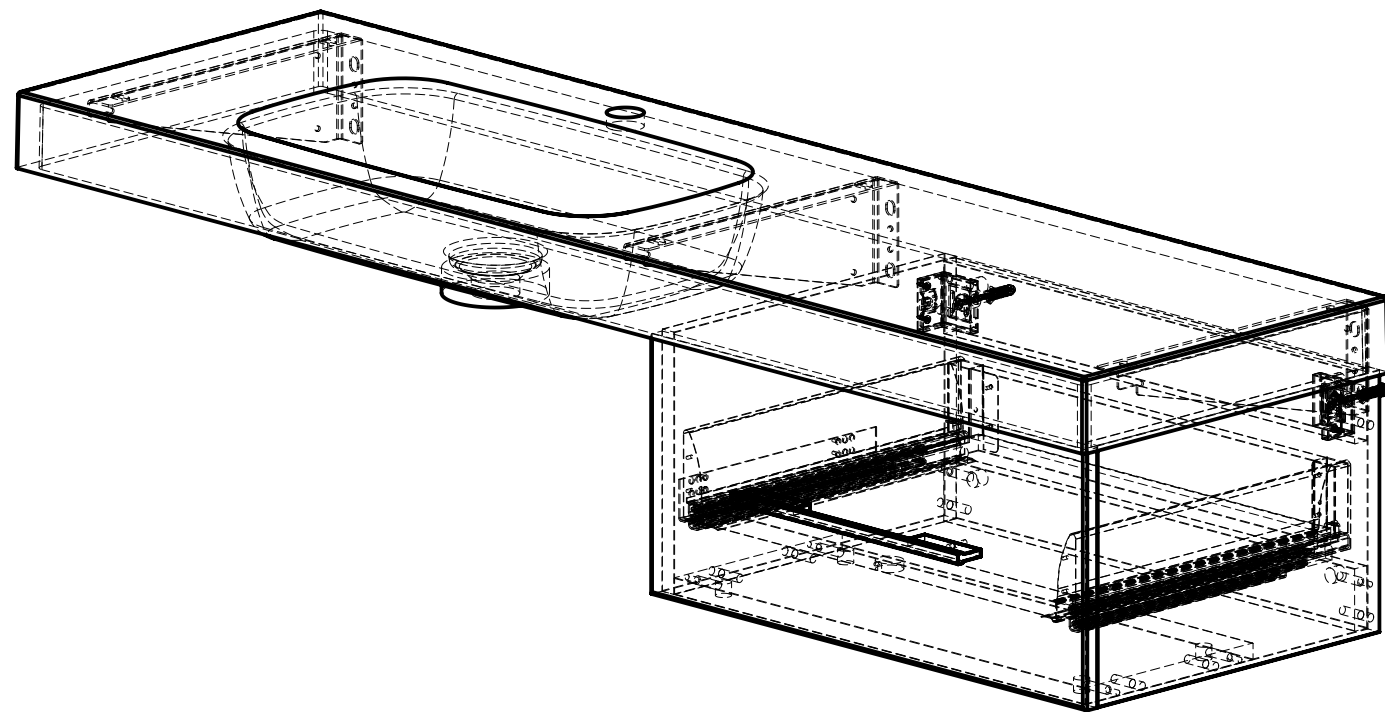
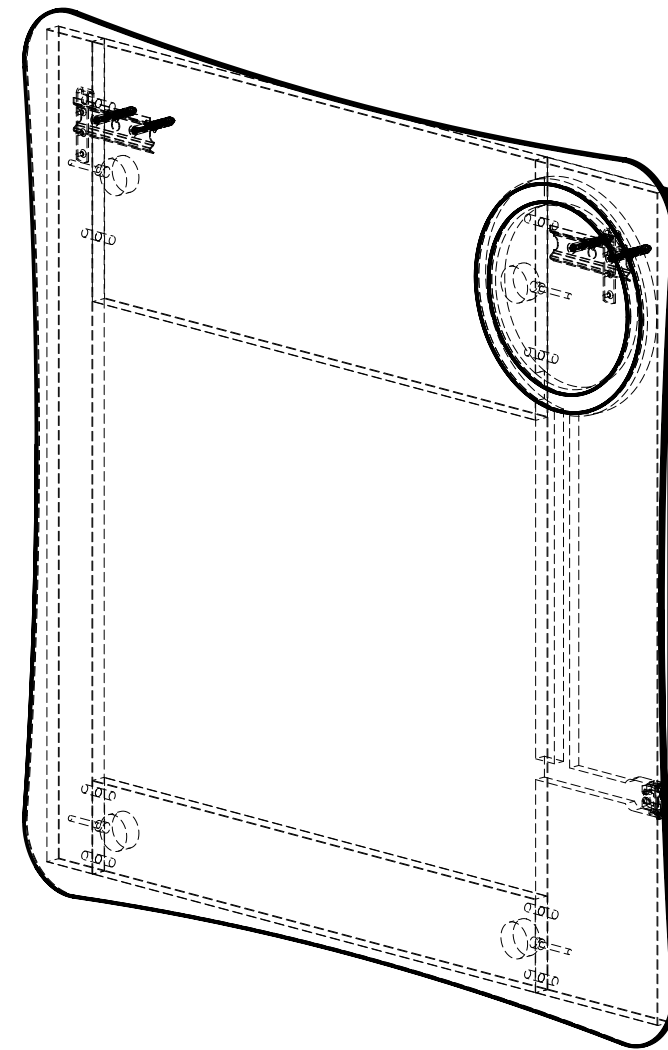
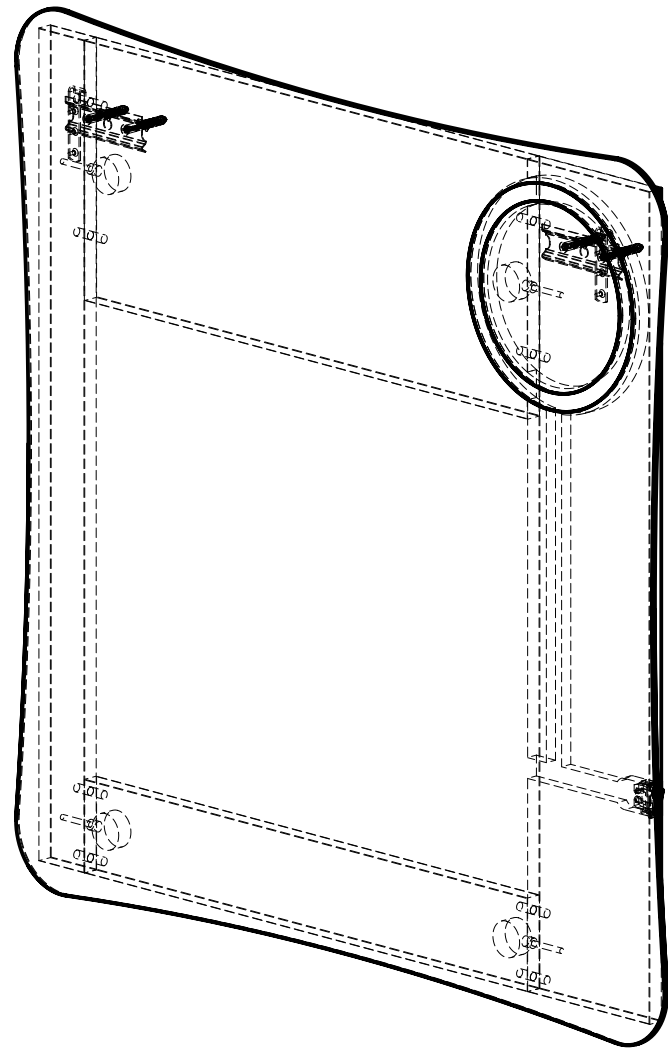


МОНТАЖНАЯ СХЕМА ОТЕЛЬ

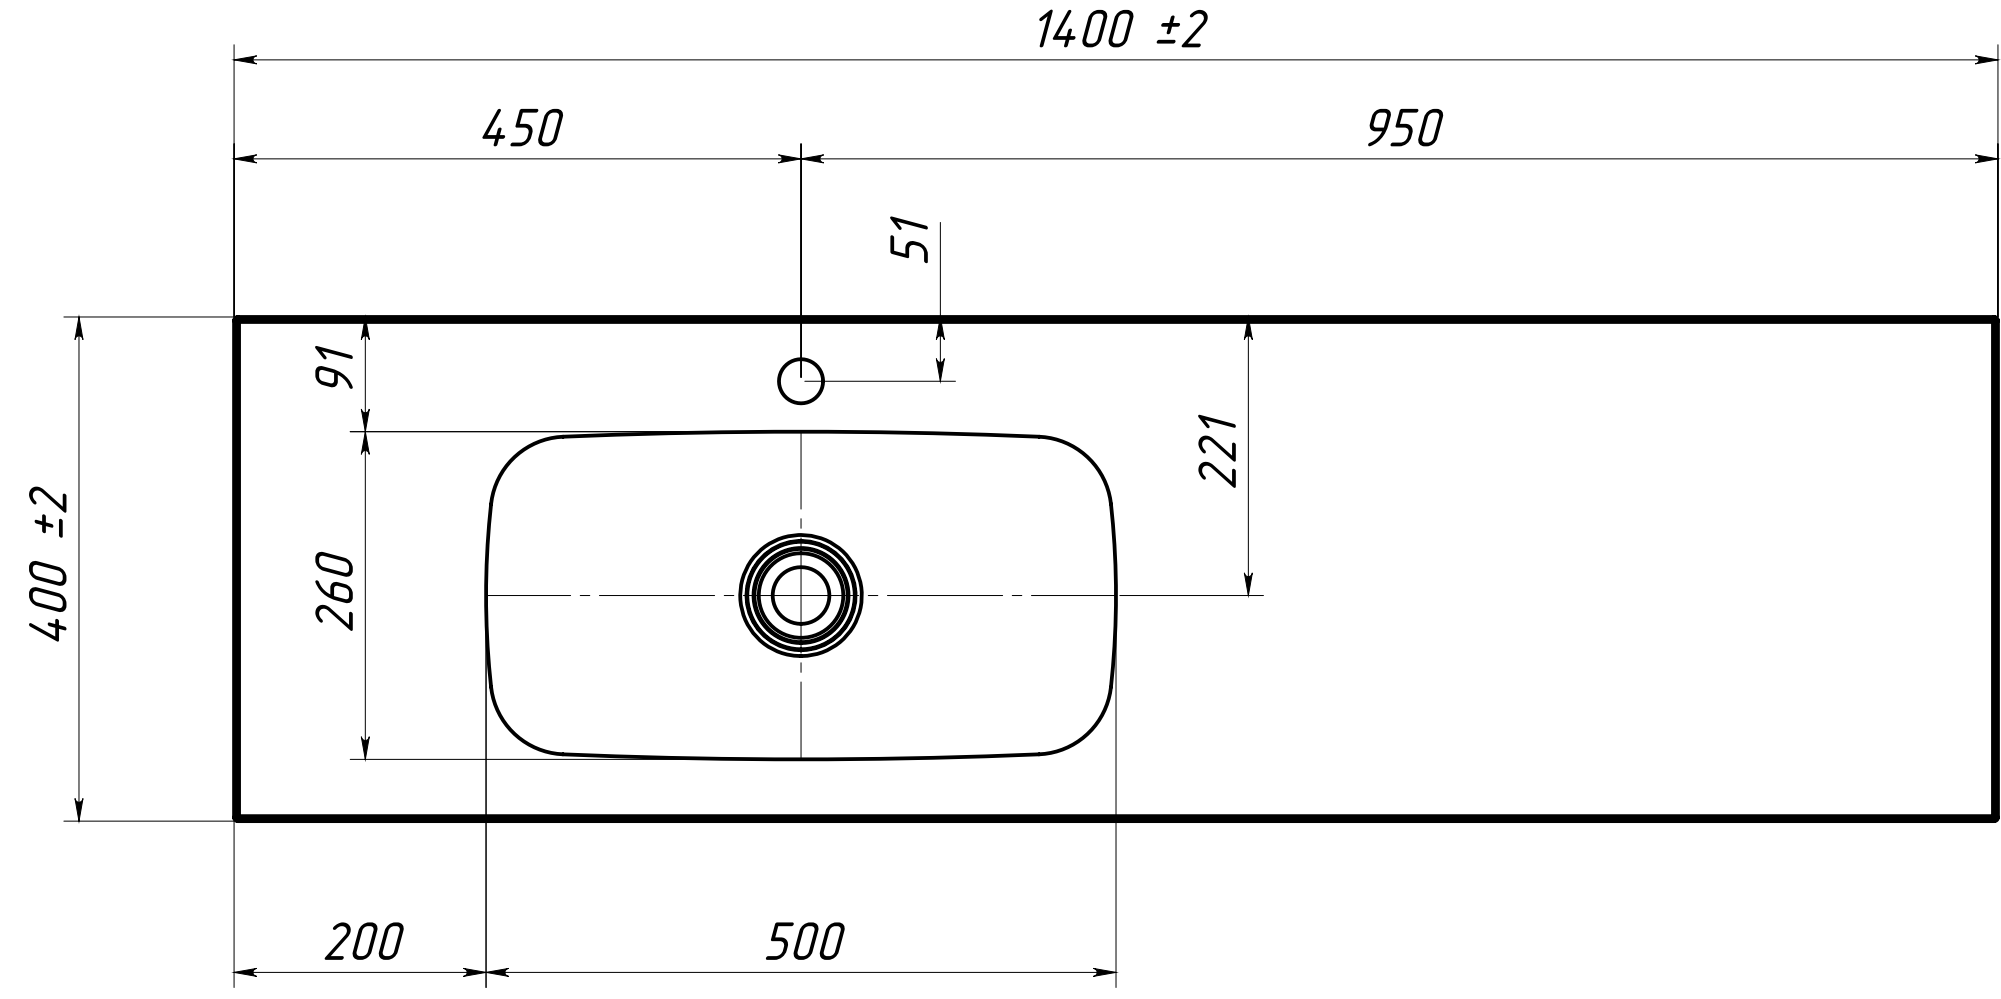

МОНТАЖНАЯ СХЕМА ОТЕЛЬ

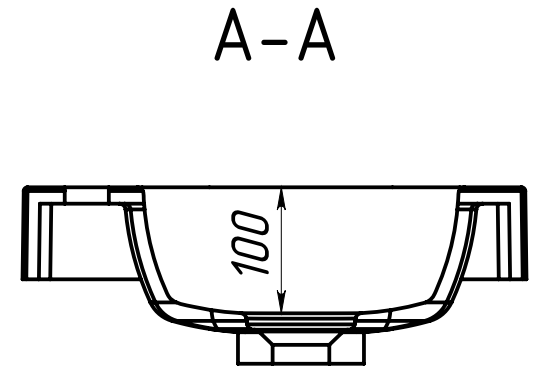

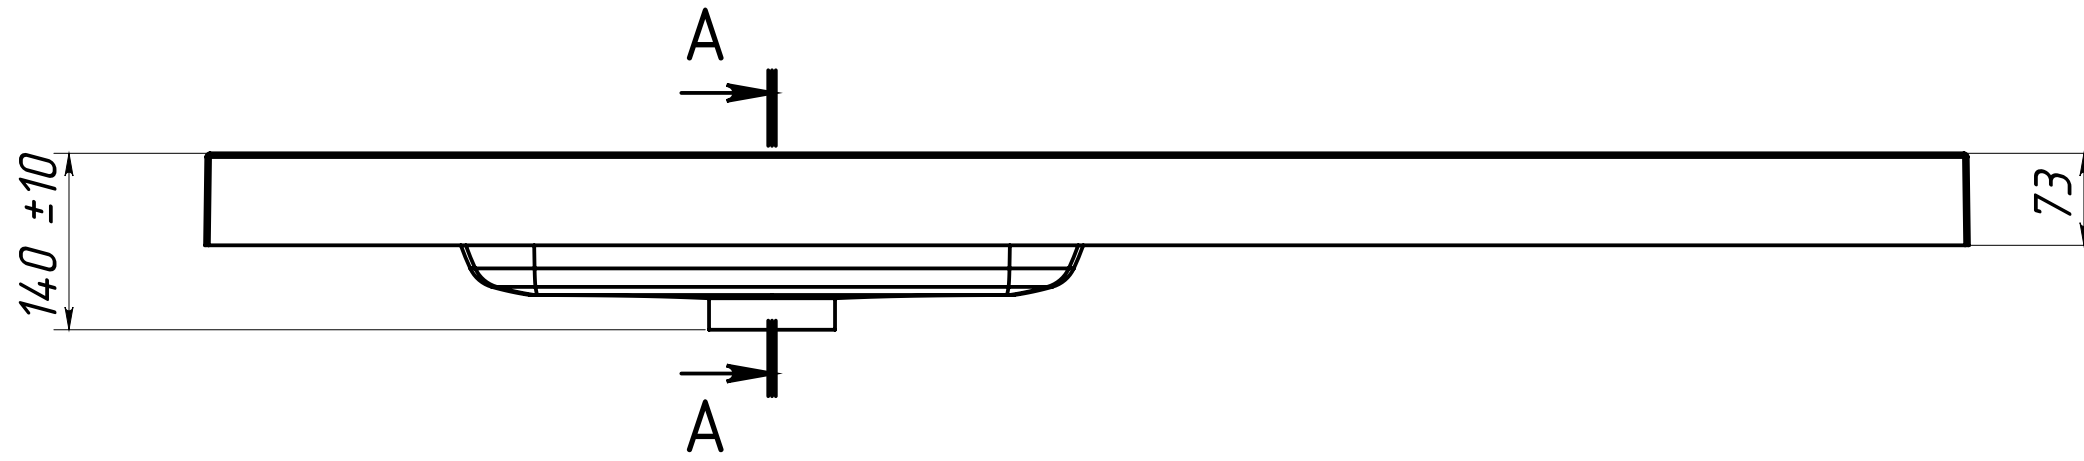

Инв. N подл.	Подп. и дата	Взаим. инв. N	Инв. N дубл.	Подп. и дата

Изм	Лист	N докум	Подп.	Дата